


공인중개사 시험 관련 디지털관 출입구 안내

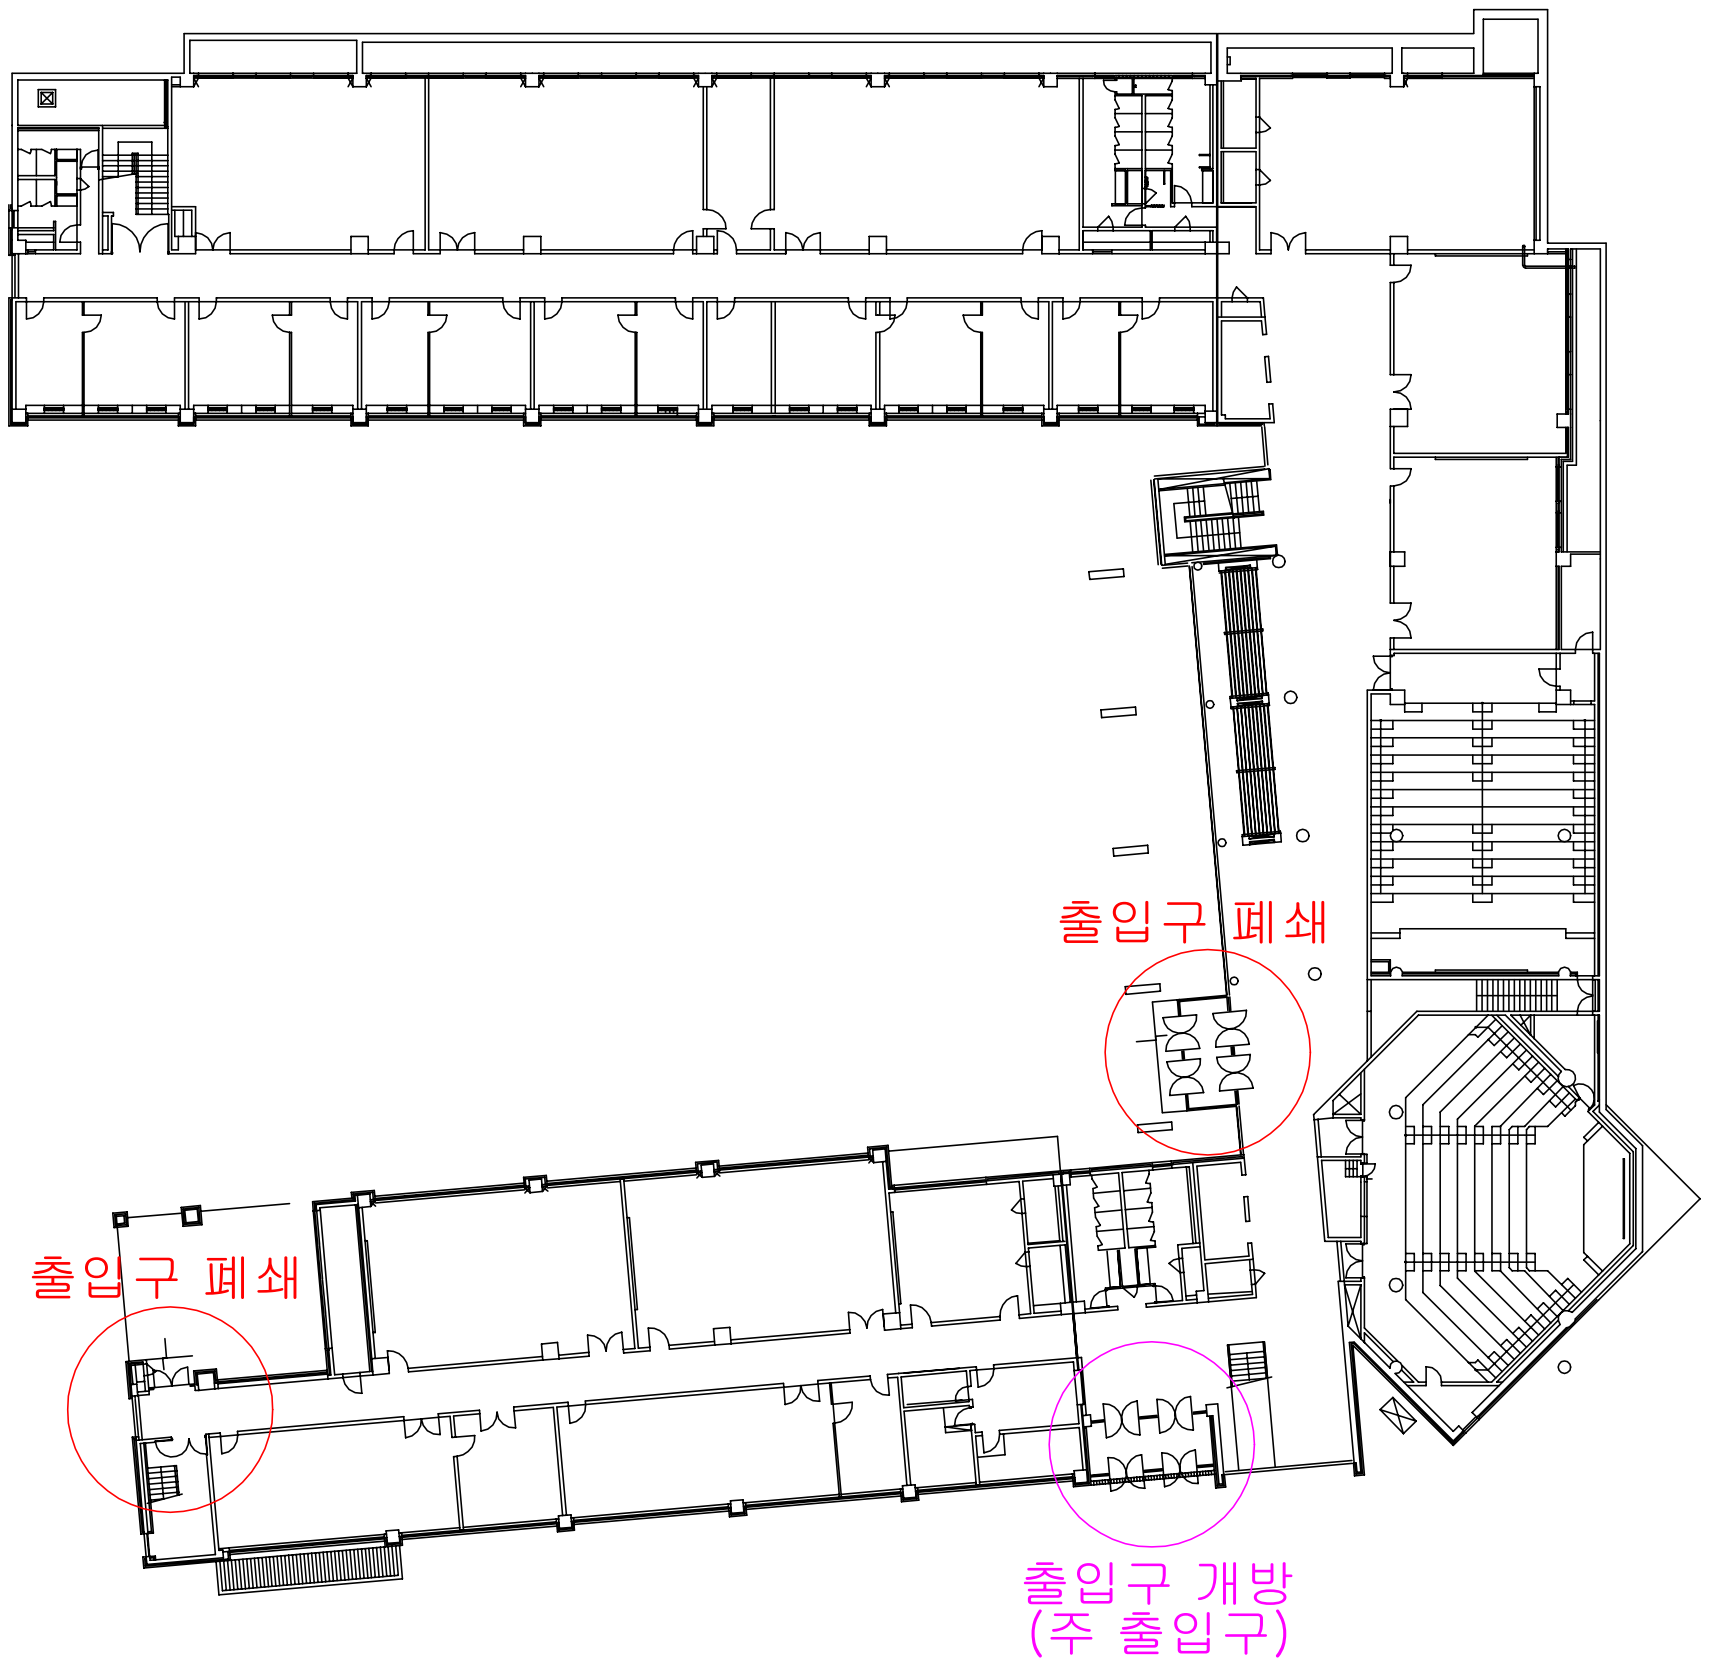

지하1층 평면도

공인중개사 시험 관련 디지털관 출입구 안내

출입구 폐쇄

출입구 폐쇄

출입구 개방

1층 평면도